



# LAS TERRAZAS DEL PRADO

Una nueva forma de vivir Gines

TIPO B.2

## Portal 1, BAJO M

>> Total Superficie Construida Computable (s/. ONDH 24/5/2007)	84,21 m <sup>2</sup>
>> Total Superficie Útil Computable (s/. ONDH 24/5/2007)	71,16 m <sup>2</sup>
>> Superficies útiles	66,89 m <sup>2</sup>
Superficie útil (interior + exterior cubierta)	69,47 m <sup>2</sup>
Superficie útil d.218/2005	73,58 m <sup>2</sup>
Superficie útil exterior cubierta	2,58 m <sup>2</sup>
Superficie útil exterior descubierta	54,82 m <sup>2</sup>
>> Superficie útil interior	
Vestíbulo	3,72 m <sup>2</sup>
Cocina	11,30 m <sup>2</sup>
Salón	23,00 m <sup>2</sup>
Distribuidor	2,36 m <sup>2</sup>
Dormitorio 1	12,17 m <sup>2</sup>
Dormitorio2	10,25 m <sup>2</sup>
Baño1	4,09 m <sup>2</sup>
Terraza(terracea+jardín)	57,40 m <sup>2</sup>

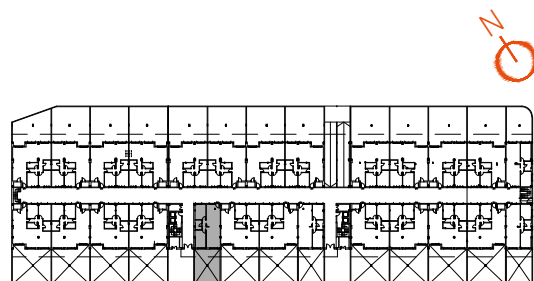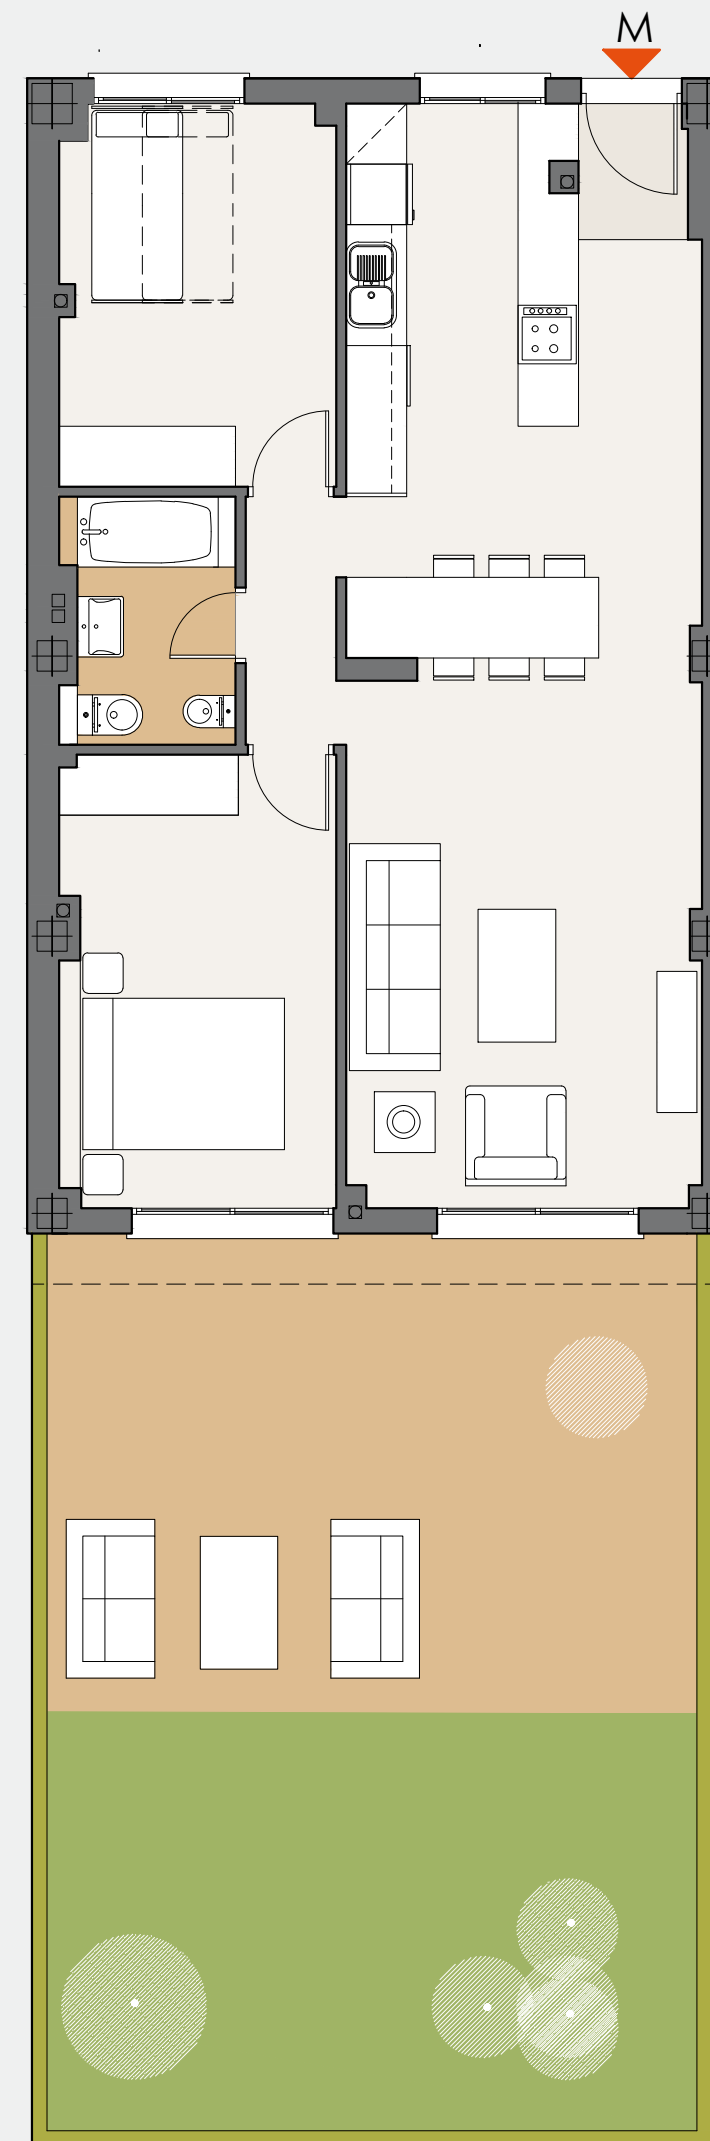

La información y documentación gráfica que aparece en este plano son orientativas y están sujetas a modificaciones derivadas del proyecto de ejecución y de su construcción. Todo el mobiliario y decoración que figuran en el mismo son puramente orientativos y no forman parte del producto vendido.

  
CARALCA