

Portal 1, BAJO E

>> Total Superficie Construida Computable (s/. ONDH 24/5/2007) 120,61 m²



>> Total Superficie Útil Computable (s/. ONDH 24/5/2007) 105,32 m²

>> Superficies útiles 96,73 m²

Superficie útil (interior + exterior cubierta)	103,44 m ²
Superficie útil d.218/2005	107,03 m ²
Superficie útil exterior cubierta	6,71m ²
Superficie útil exterior descubierta	60,94 m ²

>> Superficie útil interior

Vestíbulo	6,48 m ²
Cocina	10,40 m ²
Salón	41,38 m ²
Distribuidor	6,00 m ²
Dormitorio 1	11,93 m ²
Dormitorio2	9,53 m ²
Baño1	3,88 m ²
Baño2	4,43 m ²
Lavadero	2,70 m ²
Terraza(terracea+jardín)	67,65 m ²

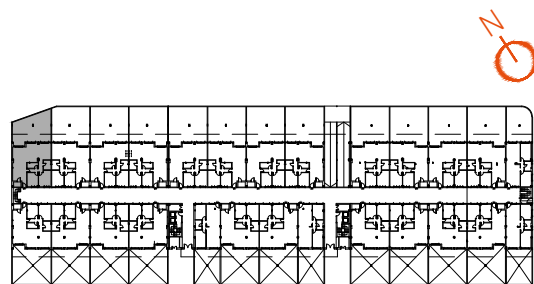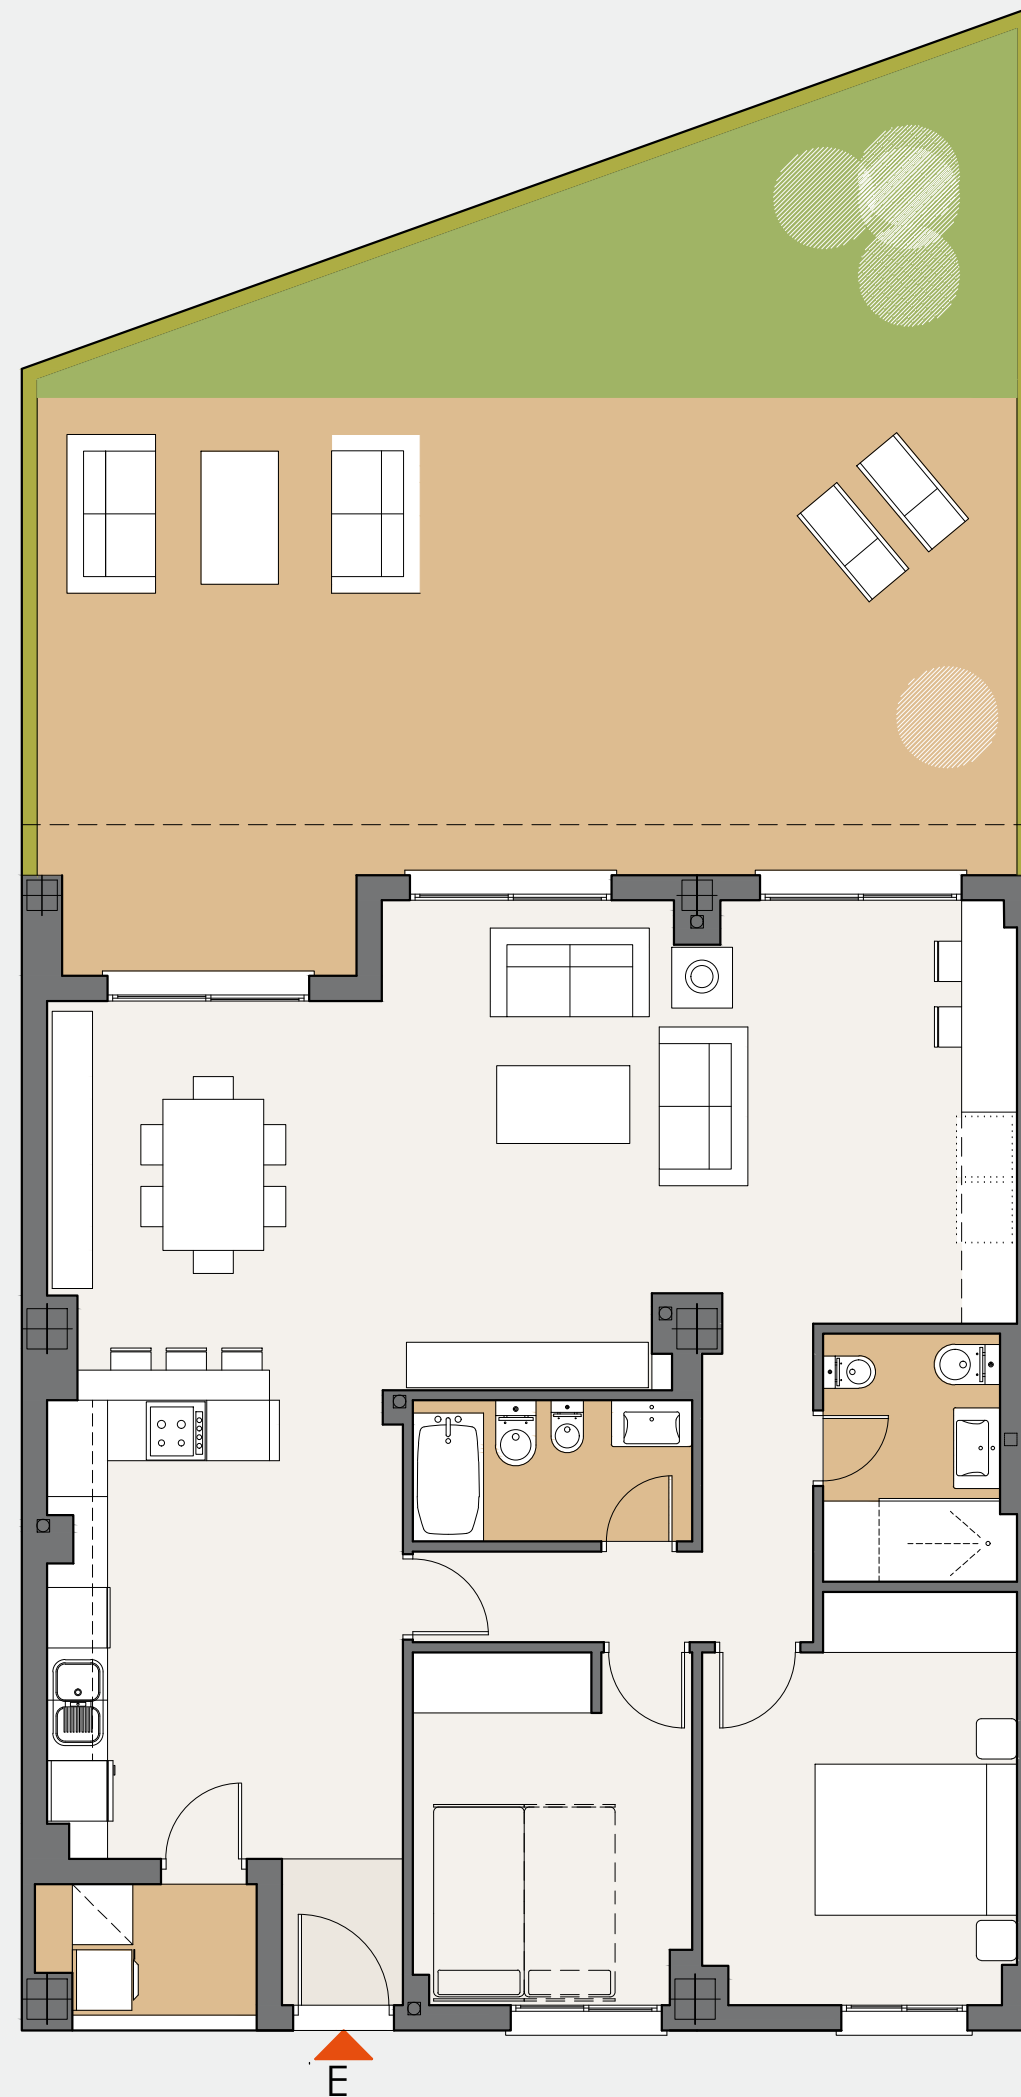

Gráfica que aparece en este plano son orientativas y están sujetas a modificaciones derivadas de modificaciones de planos de obra. El mobiliario y decoración que figuran en el mismo son puramente orientativos y no forman parte del contrato.