

## Portal 1, SEGUNDO G

>> Total Superficie Construida Computable (s/. ONDH 24/5/2007) 86,81 m<sup>2</sup>


>> Total Superficie Útil Computable (s/. ONDH 24/5/2007) 67,21 m<sup>2</sup>

>> Superficies útiles 60,67 m<sup>2</sup>

Superficie útil (interior + exterior cubierta)	75,55 m <sup>2</sup>
Superficie útil d.218/2005	66,74 m <sup>2</sup>
Superficie útil exterior cubierta	14,88 m <sup>2</sup>
Superficie útil exterior descubierta	22,84 m <sup>2</sup>

>> Superficie útil interior

Vestíbulo	3,19 m <sup>2</sup>
Salón	17,50 m <sup>2</sup>
Cocina	7,64 m <sup>2</sup>
Distribuidor	1,53 m <sup>2</sup>
Dormitorio 1	13,19 m <sup>2</sup>
Dormitorio2	10,80 m <sup>2</sup>
Baño1	3,17 m <sup>2</sup>
Baño 2	3,65 m <sup>2</sup>
Terraza	37,72 m <sup>2</sup>

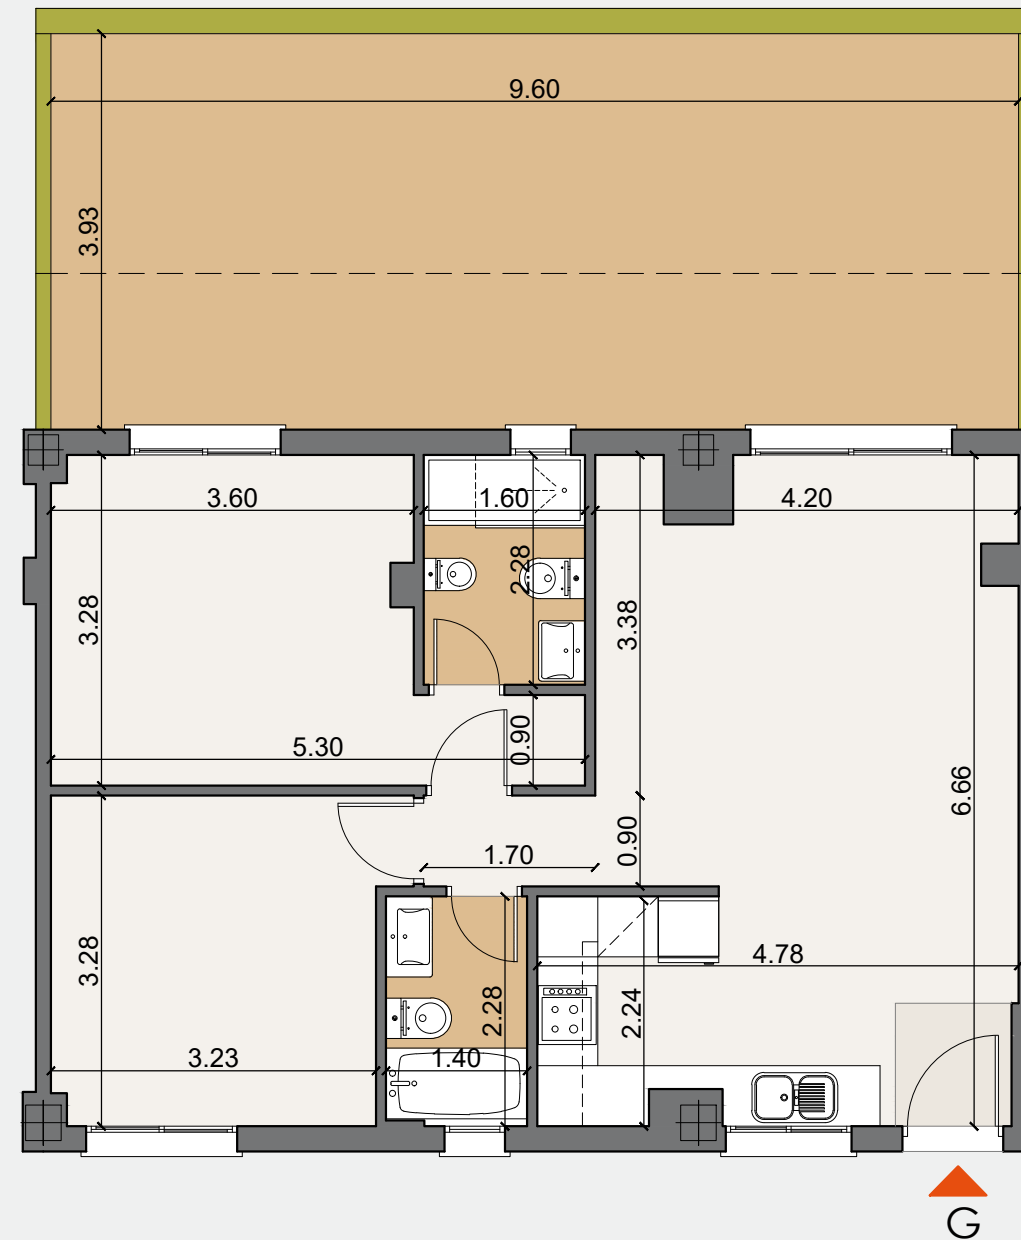

ESCALA 1:75

