

LAS TERRAZAS DEL PRADO

Una nueva forma de vivir Gines

Portal 2, BAJO D

>> Total Superficie Construida Computable (s/. ONDH 24/5/2007) 120,61 m²

>> Total Superficie Útil Computable (s/. ONDH 24/5/2007) 105,32 m²

>> Superficies útiles 96,94 m²

Superficie útil (interior + exterior cubierta) 103,63 m²



Superficie útil d.218/2005 106,63 m²

Superficie útil exterior cubierta 6,69m²

Superficie útil exterior descubierta 82,33 m²

>> Superficie útil interior

Vestíbulo	6,48 m ²
Cocina	10,45 m ²
Salón	41,50 m ²
Distribuidor	5,93 m ²
Dormitorio 1	11,97 m ²
Dormitorio2	9,59 m ²
Baño1	3,80 m ²
Baño2	4,57 m ²
Lavadero	2,65 m ²
Terraza(terracea+jardín)	89,02 m ²

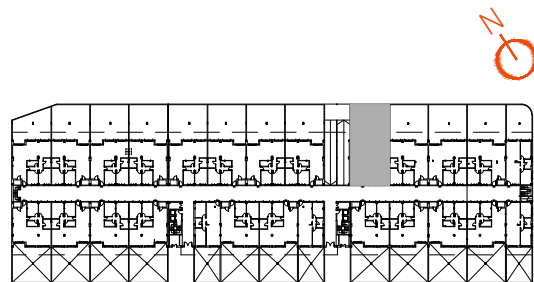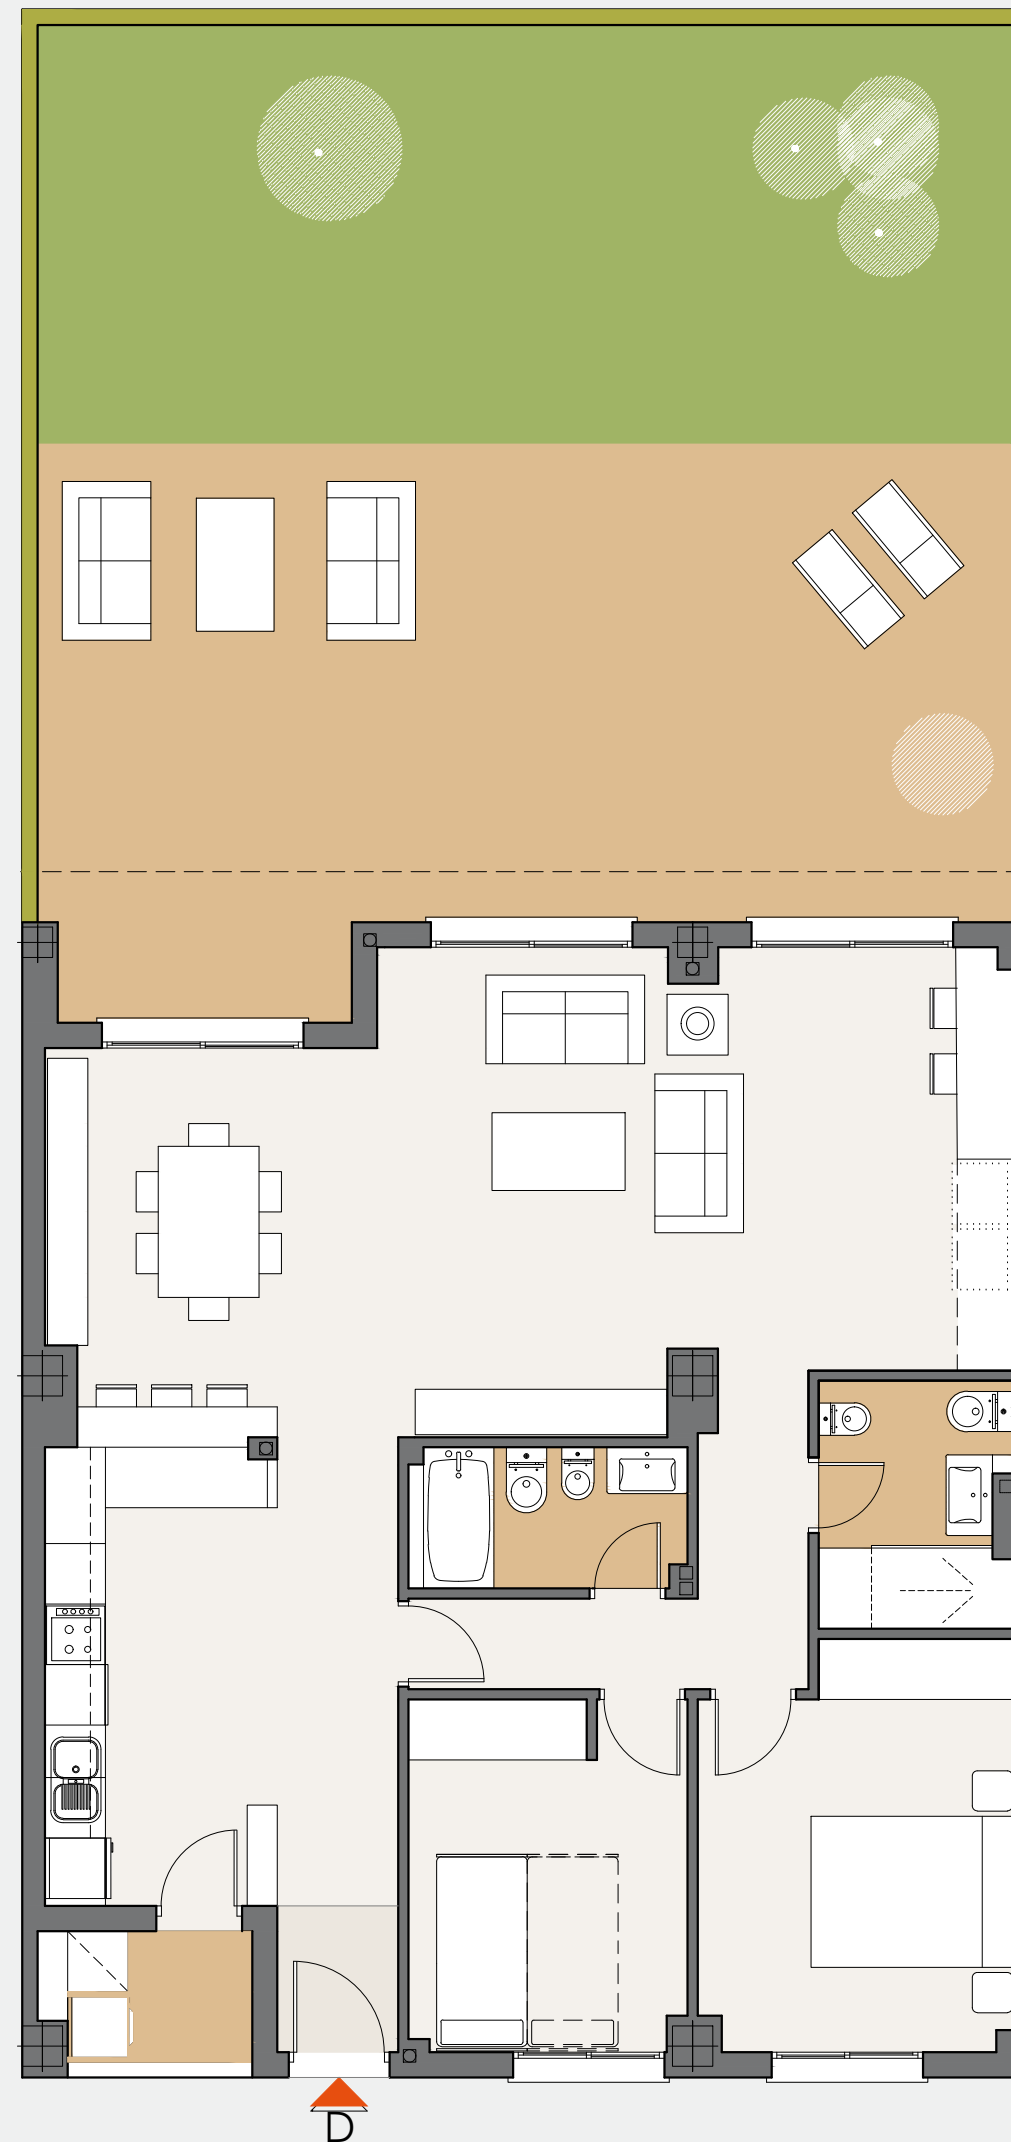

Gráfica que aparece en este plano son orientativas y están sujetas a modificaciones derivadas de modificaciones de planos de obra. El mobiliario y decoración que figuran en el mismo son puramente orientativos y no forman parte del contrato.

