

Portal 2, SEGUNDO K

>> Total Superficie Construida Computable (s/. ONDH 24/5/2007) 86,81 m²

>> Total Superficie Útil Computable (s/. ONDH 24/5/2007) 66,86 m²

>> Superficies útiles 60,75 m²

Superficie útil (interior + exterior cubierta) 73,25 m²


Superficie útil d.218/2005 66,83 m²

Superficie útil exterior cubierta 12,50 m²

Superficie útil exterior descubierta 10,57 m²

>> Superficie útil interior

Vestíbulo	2,20 m ²
Salón	20,83 m ²
Cocina	6,98 m ²
Distribuidor	3,65 m ²
Dormitorio 1	11,63 m ²
Dormitorio2	8,06 m ²
Baño1	2,82 m ²
Baño2	4,58 m ²
Terraza	23,07 m ²

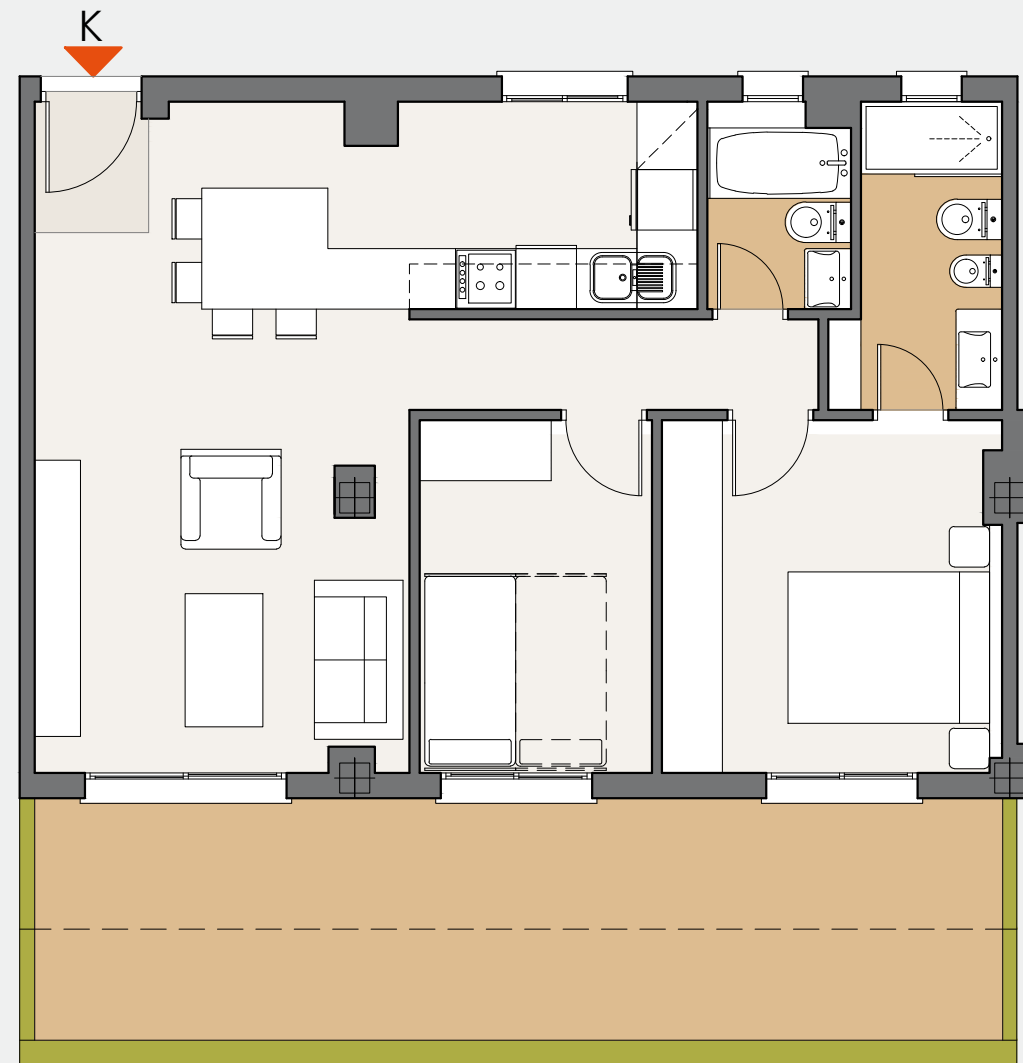

ESCALA 1:75

