

## Portal 2, SEGUNDO C

>> Total Superficie Construida Computable (s/. ONDH 24/5/2007) 86,81 m<sup>2</sup>


>> Total Superficie Útil Computable (s/. ONDH 24/5/2007) 67,21 m<sup>2</sup>

>> Superficies útiles 60,29 m<sup>2</sup>

Superficie útil (interior + exterior cubierta)	75,17 m <sup>2</sup>
Superficie útil d.218/2005	66,32 m <sup>2</sup>
Superficie útil exterior cubierta	14,88 m <sup>2</sup>
Superficie útil exterior descubierta	22,85 m <sup>2</sup>

>> Superficie útil interior

Vestíbulo	3,14 m <sup>2</sup>
Salón	17,45 m <sup>2</sup>
Cocina	7,60 m <sup>2</sup>
Distribuidor	1,53 m <sup>2</sup>
Dormitorio 1	13,16 m <sup>2</sup>
Dormitorio2	10,63 m <sup>2</sup>
Baño1	3,13 m <sup>2</sup>
Baño2	3,65 m <sup>2</sup>
Terraza	37,73 m <sup>2</sup>

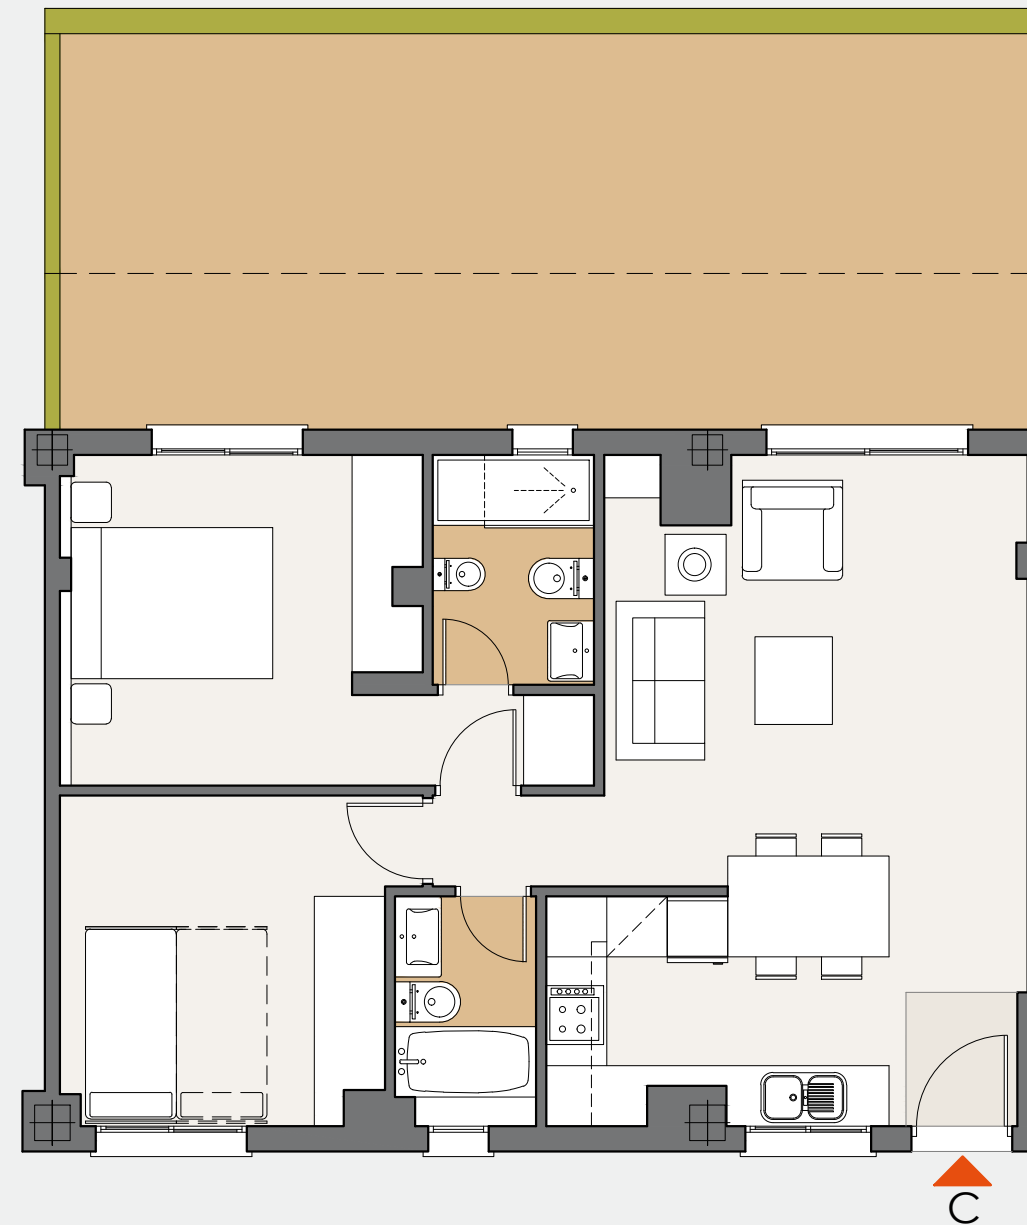

ESCALA 1:75

